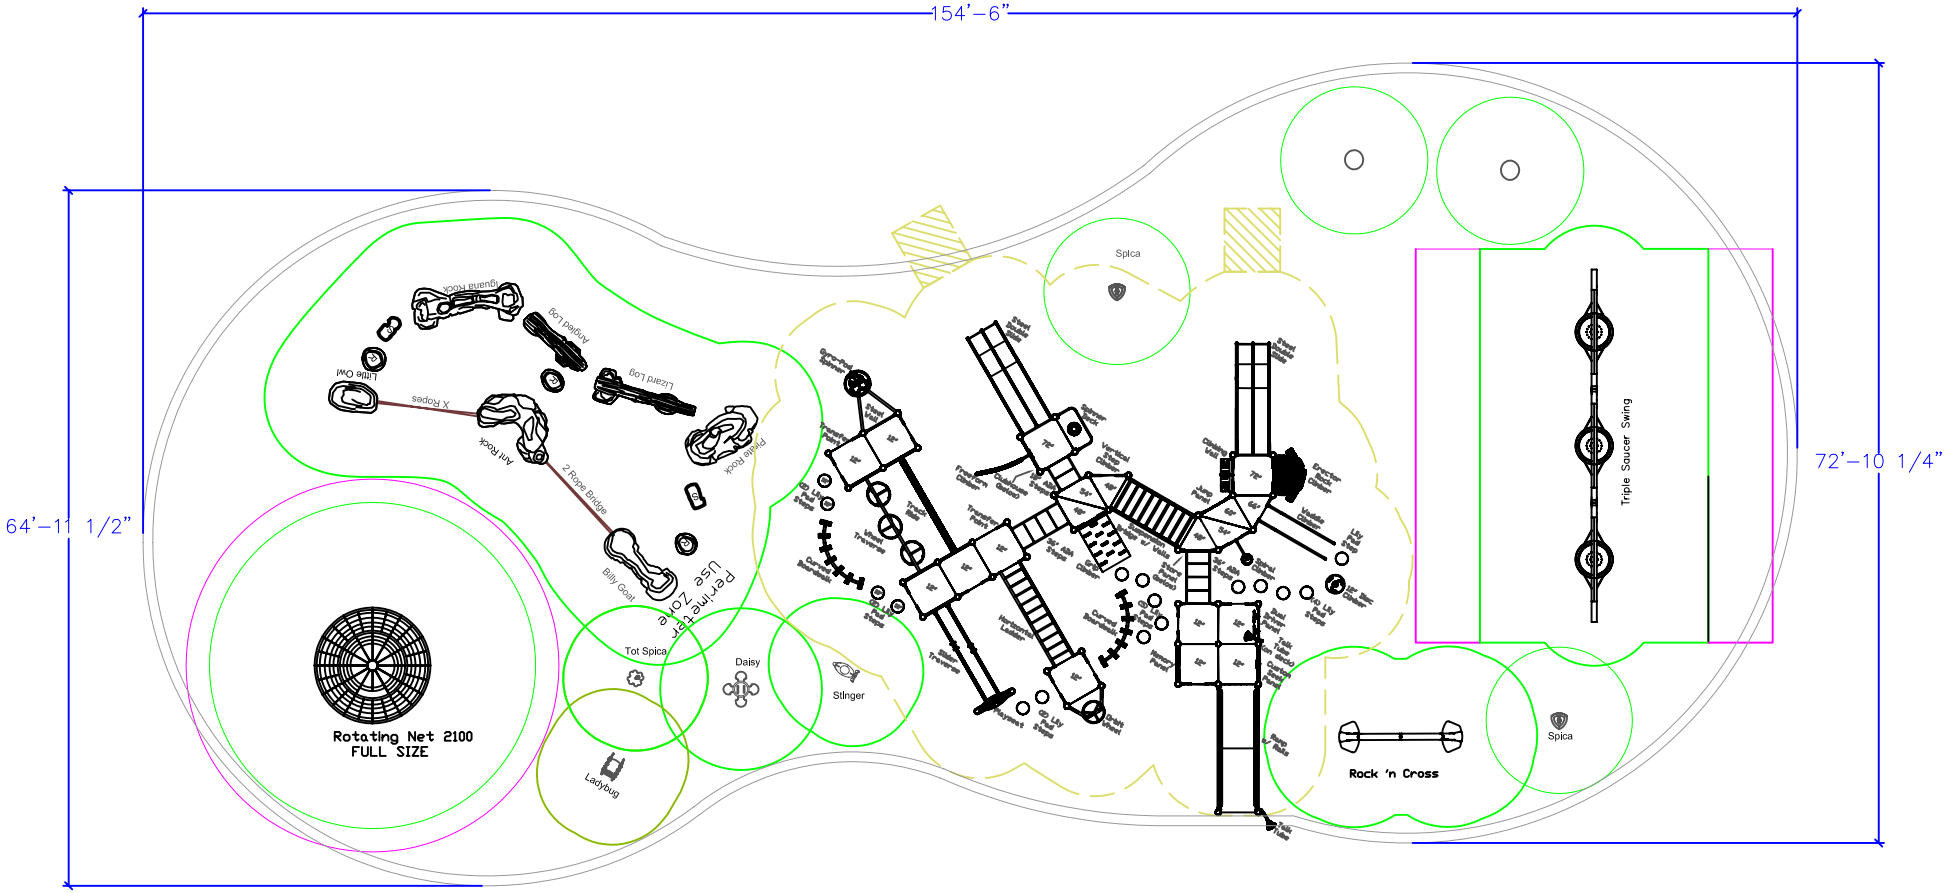

Total area 8747 sq.ft

396 lineal ft. concrete border

235 cu. M. pea gravel